



もばらクラブ

- ・大広間 52 畳
- ・宿泊室 10 室 (各室トイレ・洗面)
和室 10 畳 × 6 室 和室 8 畳 × 4 室
- ・テニスコート 2 面 (ナイター設備・男女トイレ)
- ・駐車場 8 台

Floor 1

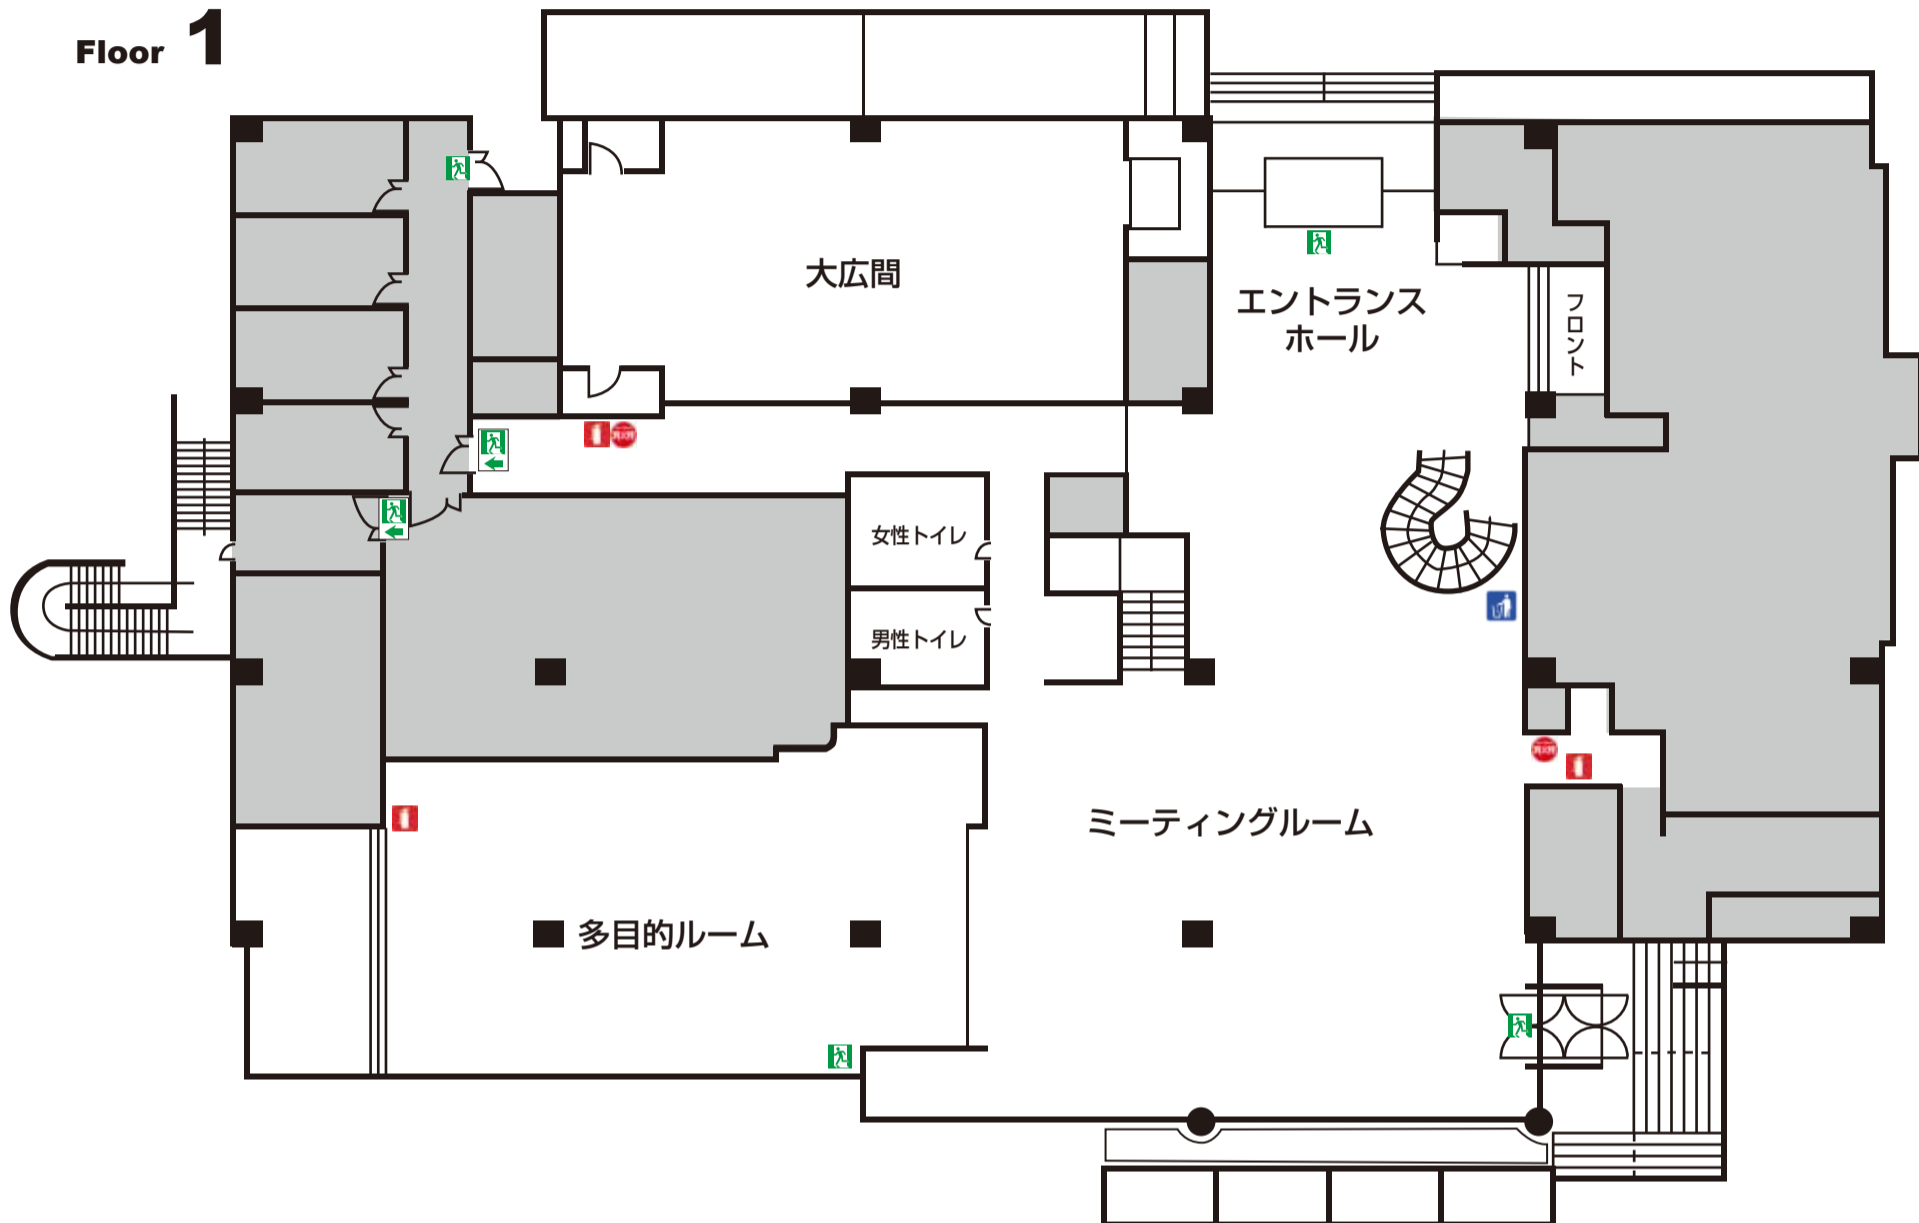

Floor 2

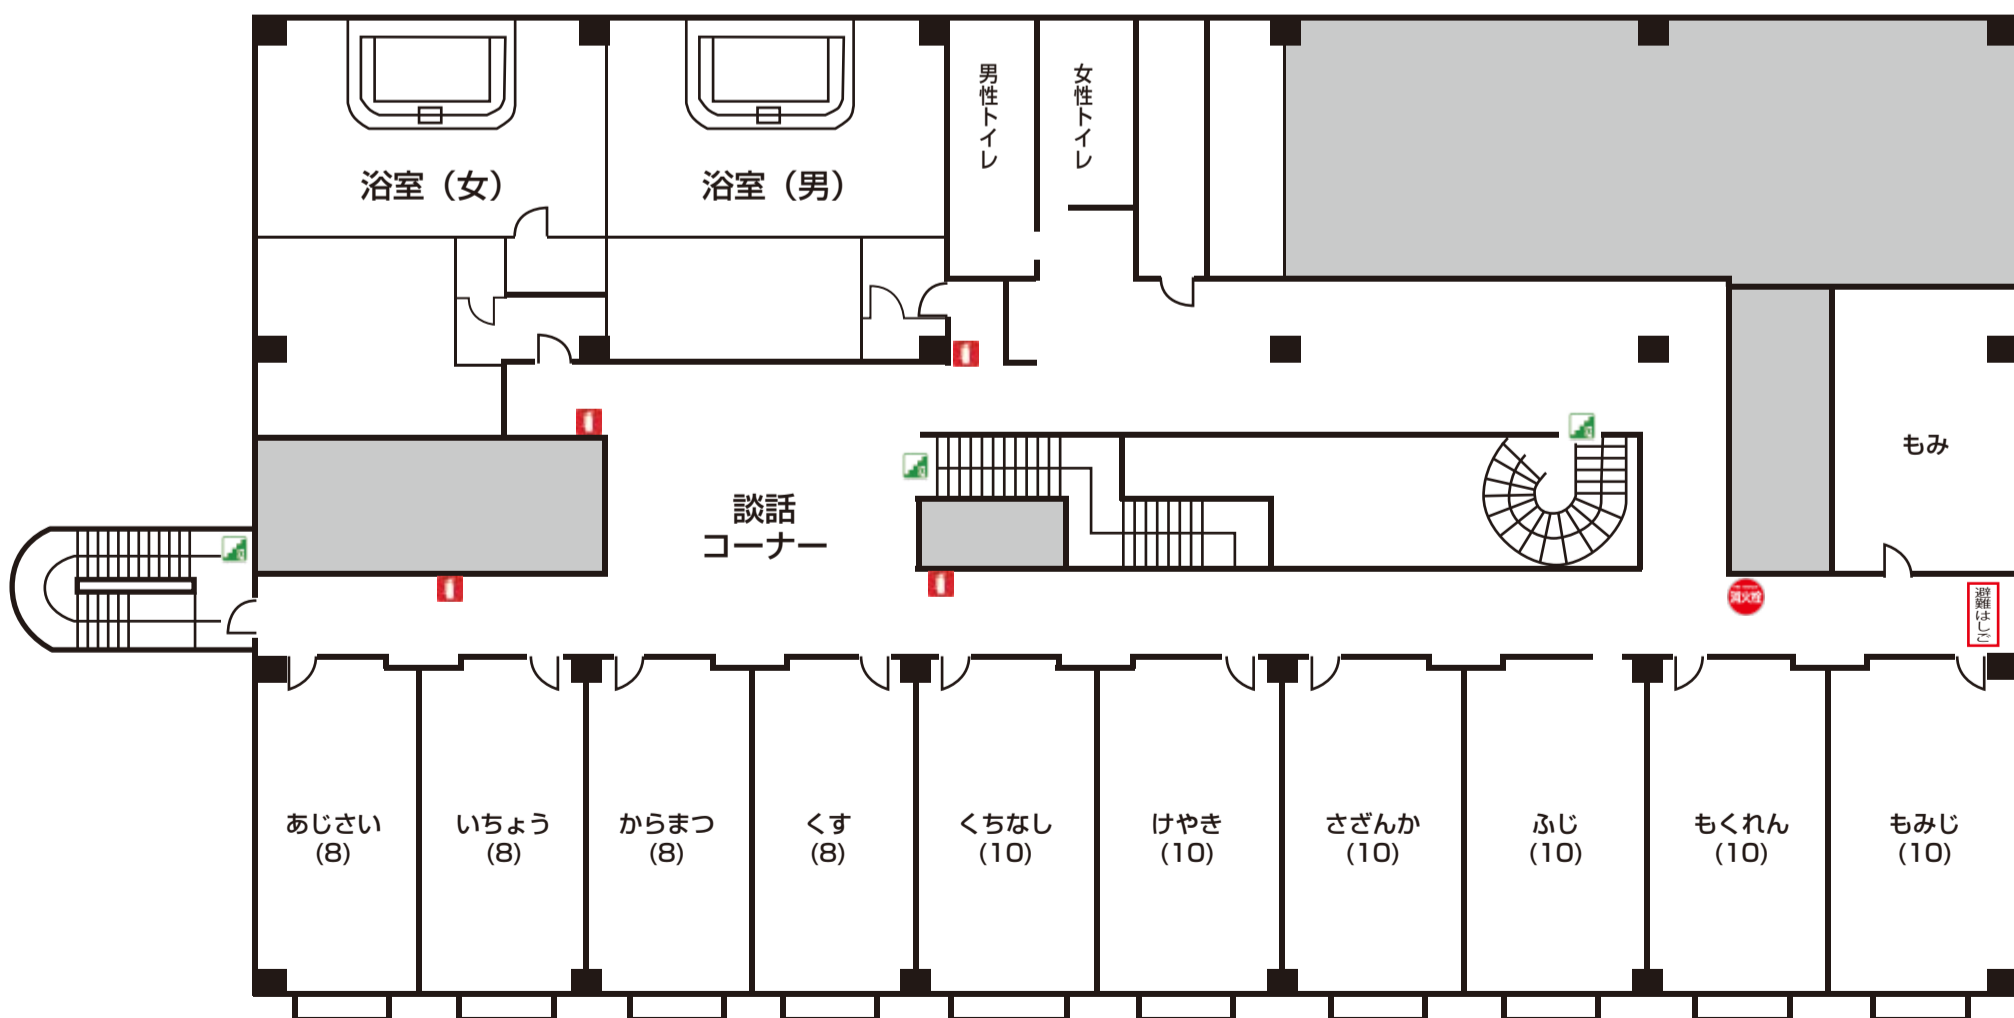

■ 使用禁止